


別紙1 1階避難場所及び避難経路

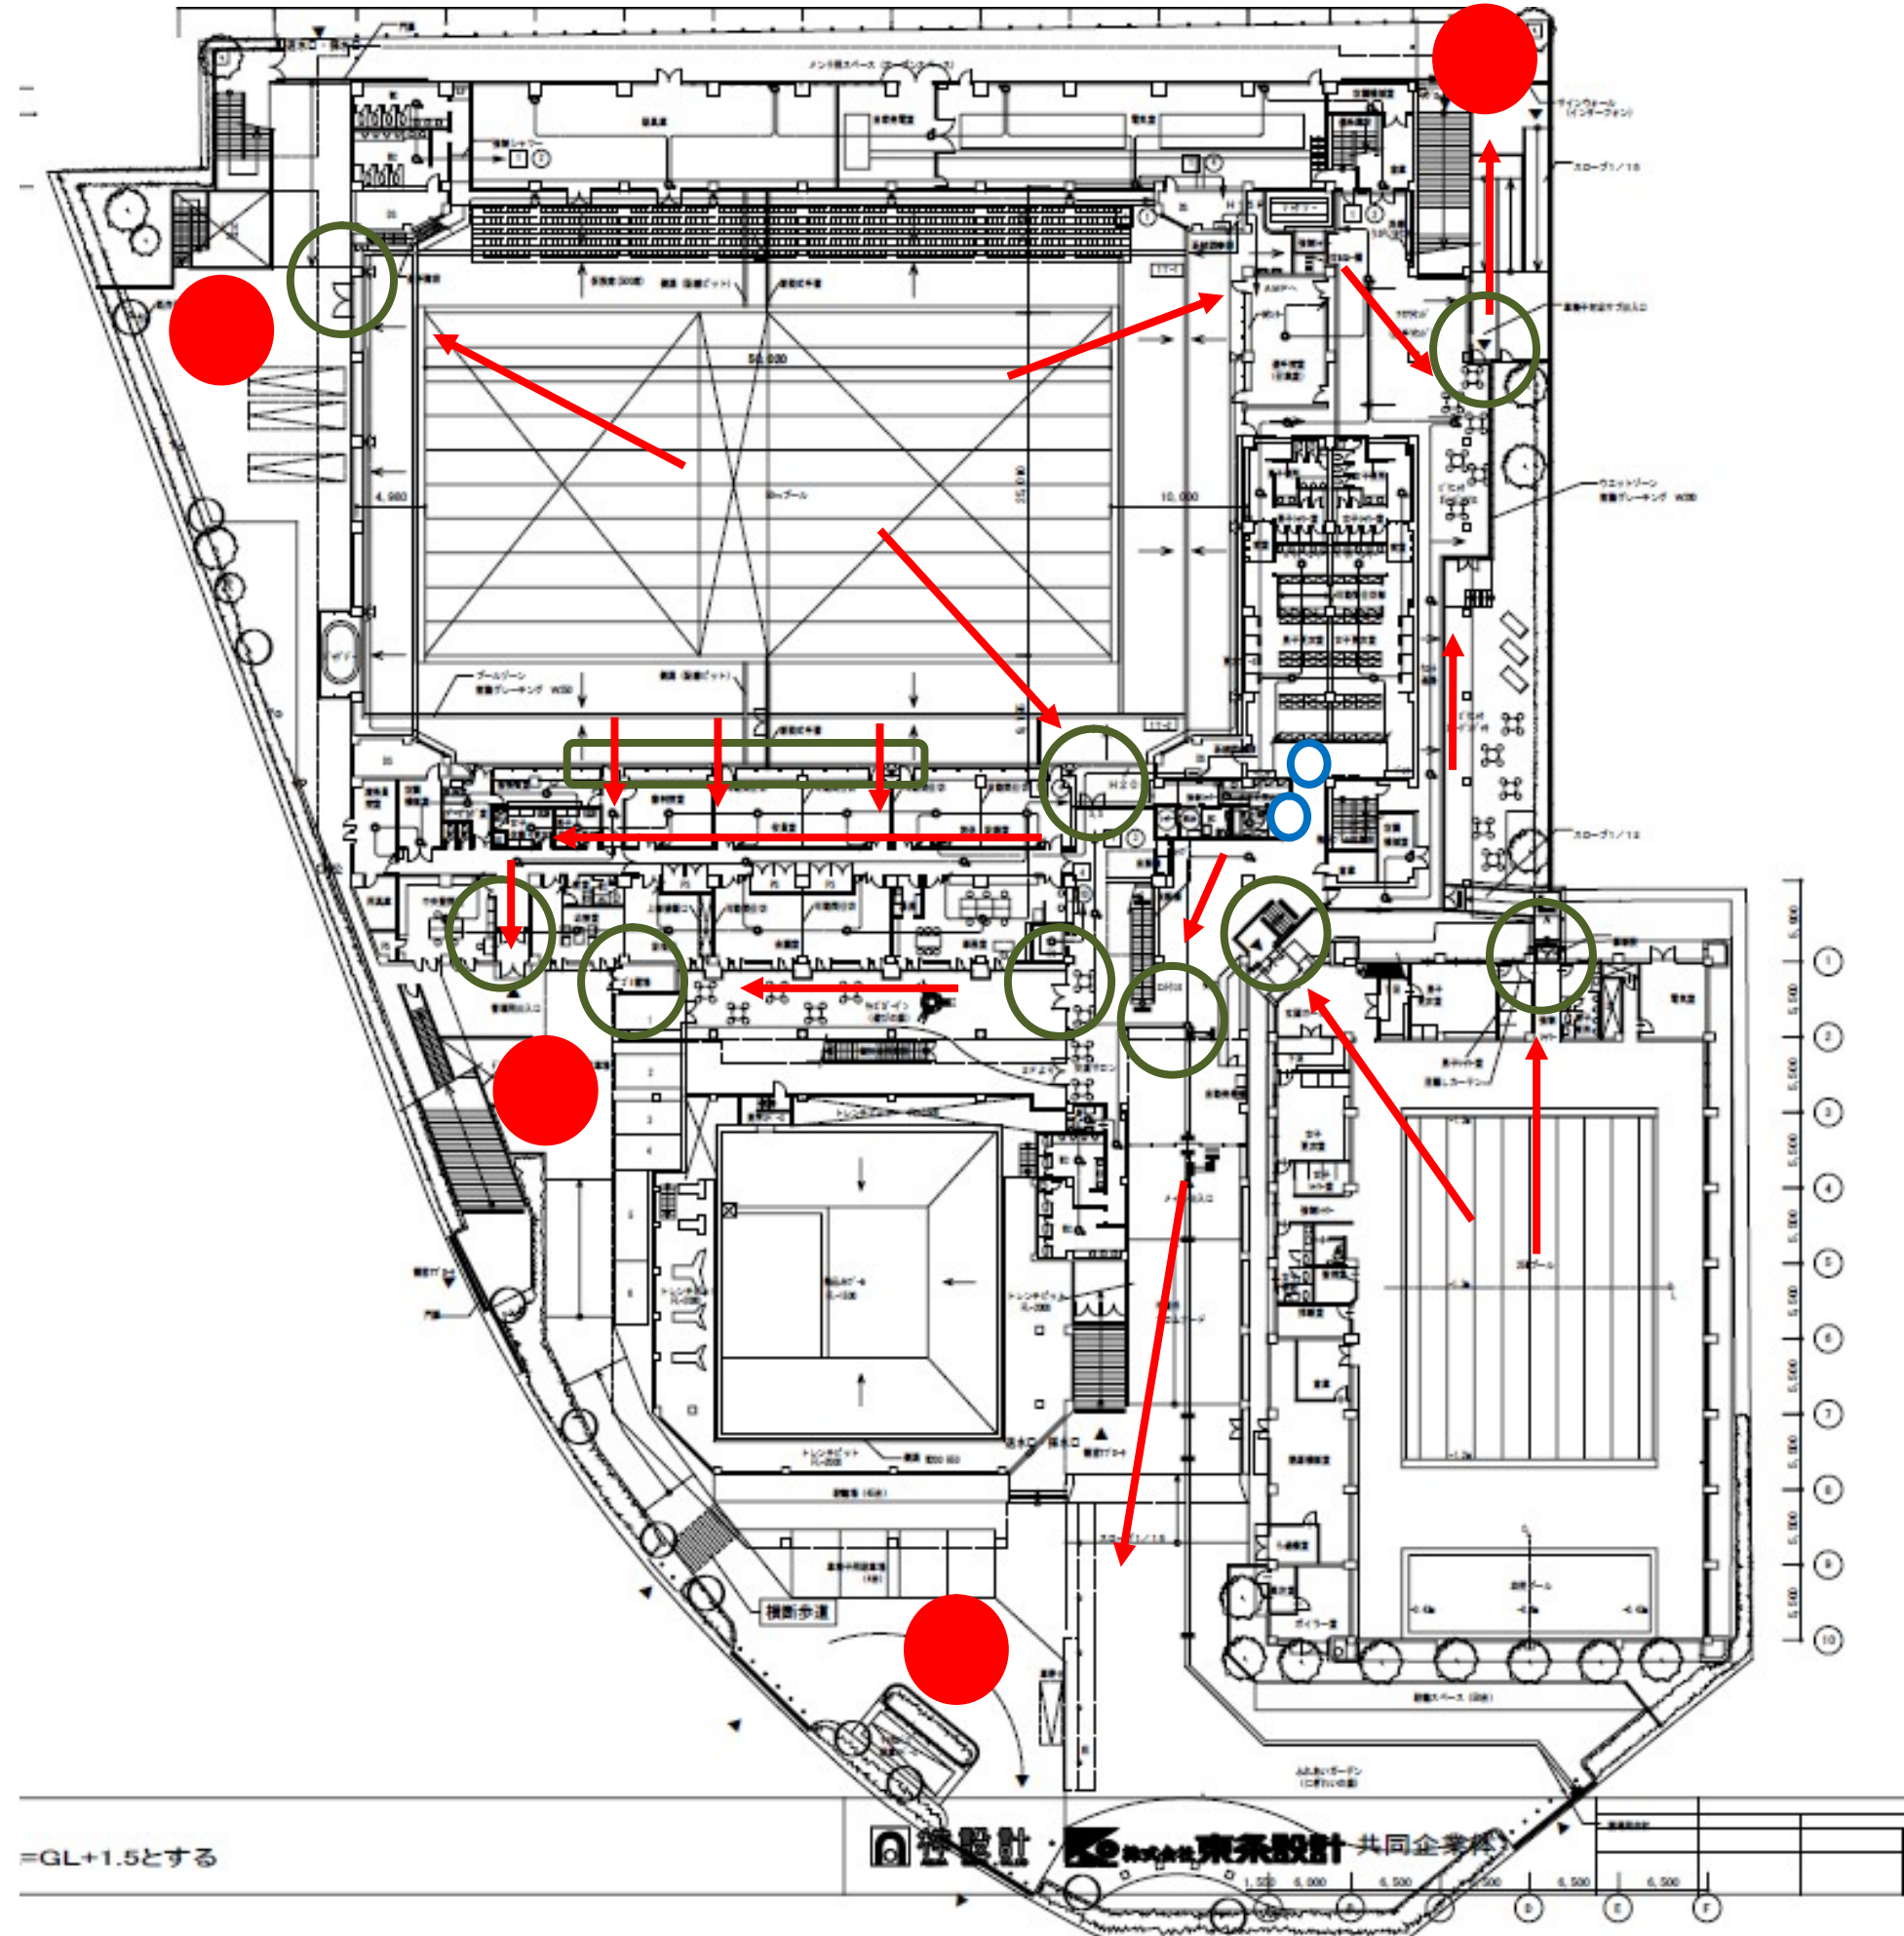

- 避難場所
- 避難口
- 火災時、扉が自動で閉まる箇所。

別紙2 2階避難場所及び避難経路

